

Bytový dom:

Byt:

Podlažie:

Počet izieb:

Parkovanie:


SO 121

B2

2.podlažie

3 izbový

garážové + vonkajšie státie


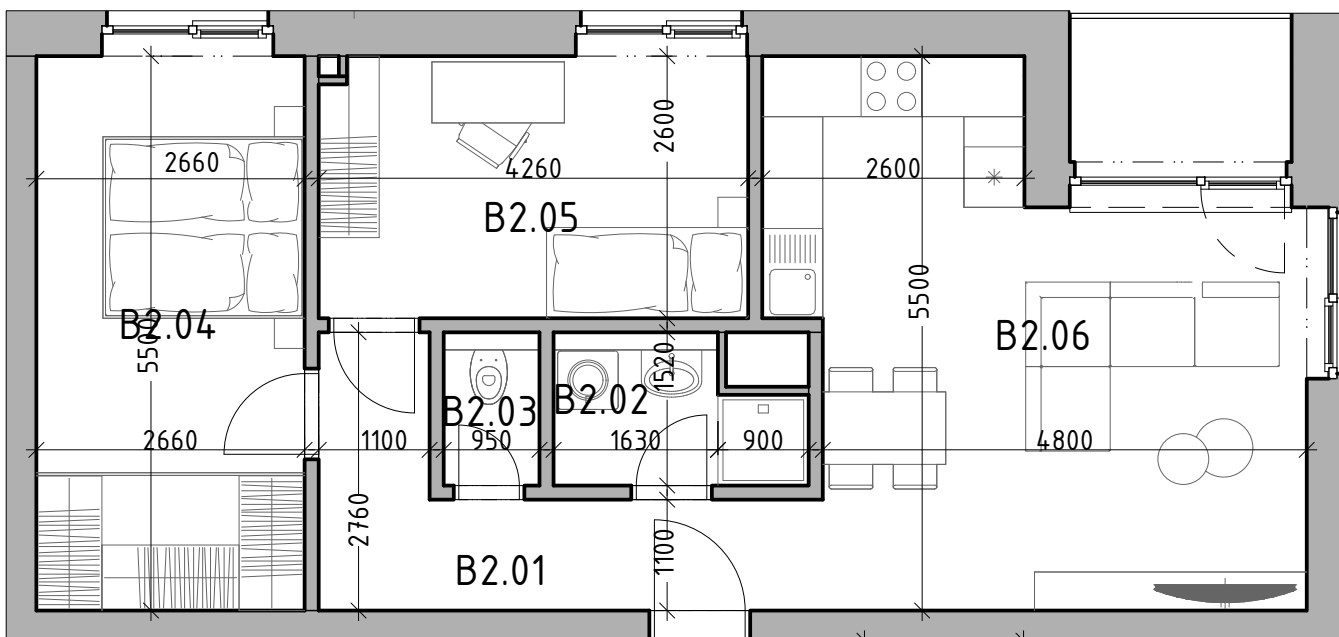


|       |                   |                     |
|-------|-------------------|---------------------|
| B2.01 | Chodba            | 7,66m <sup>2</sup>  |
| B2.02 | Kúpeľňa           | 3,29m <sup>2</sup>  |
| B2.03 | WC                | 1,44m <sup>2</sup>  |
| B2.04 | Izba              | 15,00m <sup>2</sup> |
| B2.05 | Izba              | 11,72m <sup>2</sup> |
| B2.06 | Obývacia izba + K | 24,12m <sup>2</sup> |

|                 |                           |
|-----------------|---------------------------|
| <b>INTERIÉR</b> | <b>63,23m<sup>2</sup></b> |
| <b>KOBKA</b>    | <b>1,47m<sup>2</sup></b>  |

|              |                           |
|--------------|---------------------------|
| <b>SPOLU</b> | <b>64,70m<sup>2</sup></b> |
|--------------|---------------------------|

|                 |                          |
|-----------------|--------------------------|
| <b>EXTERIÉR</b> | <b>3,17m<sup>2</sup></b> |
|-----------------|--------------------------|

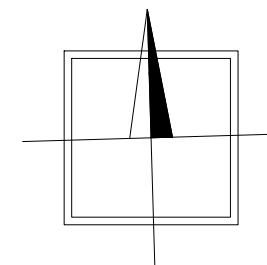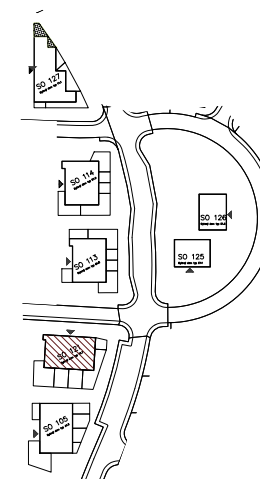

Bytový dom:

Byt:

Podlažie:

Počet izieb:

Parkovanie:



SO 121

B2

2.podlažie

3 izbový

vonkajšie + garážové státie

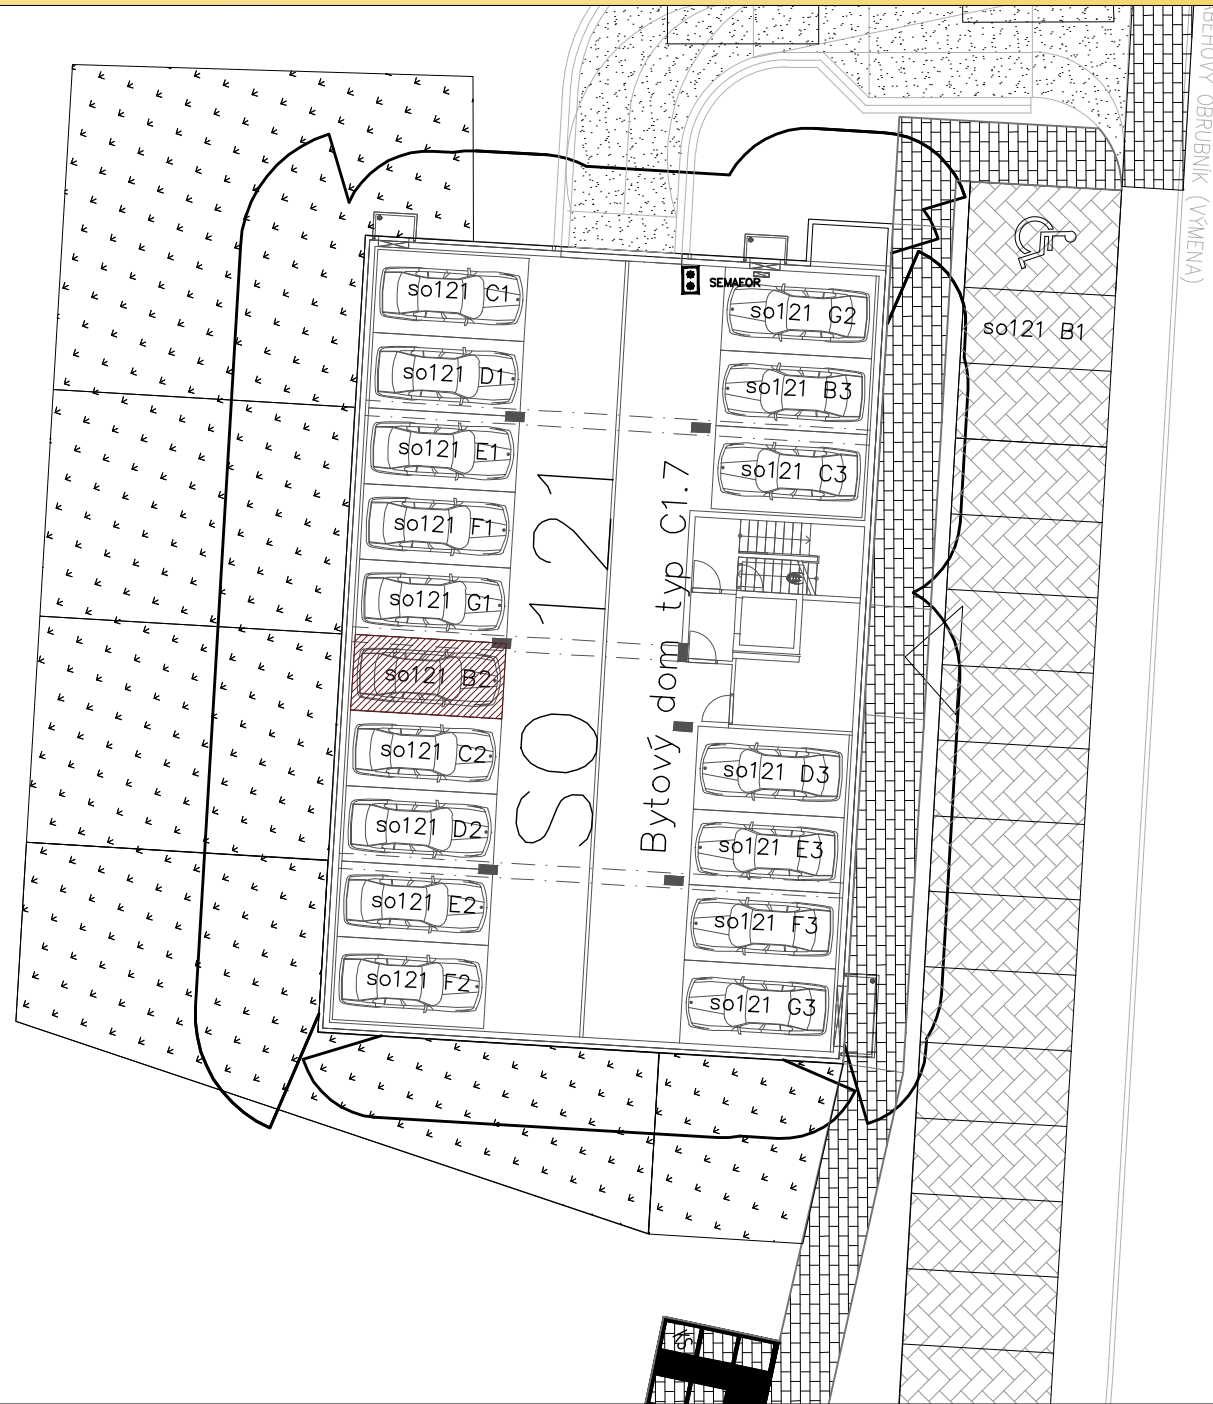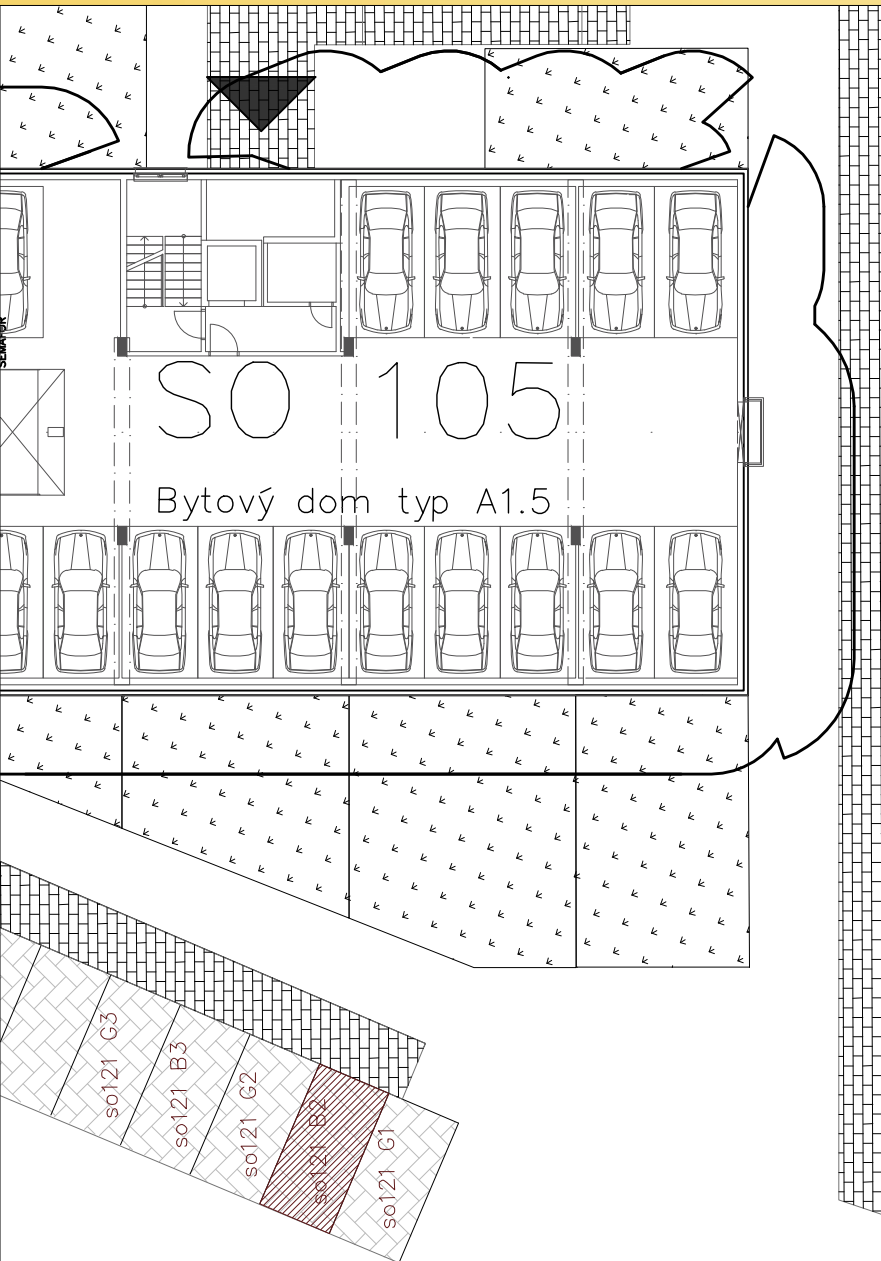

BEHOVÝ OBRUJENIK (VYMENA)

NABEHOVÝ OBRUJENIK